
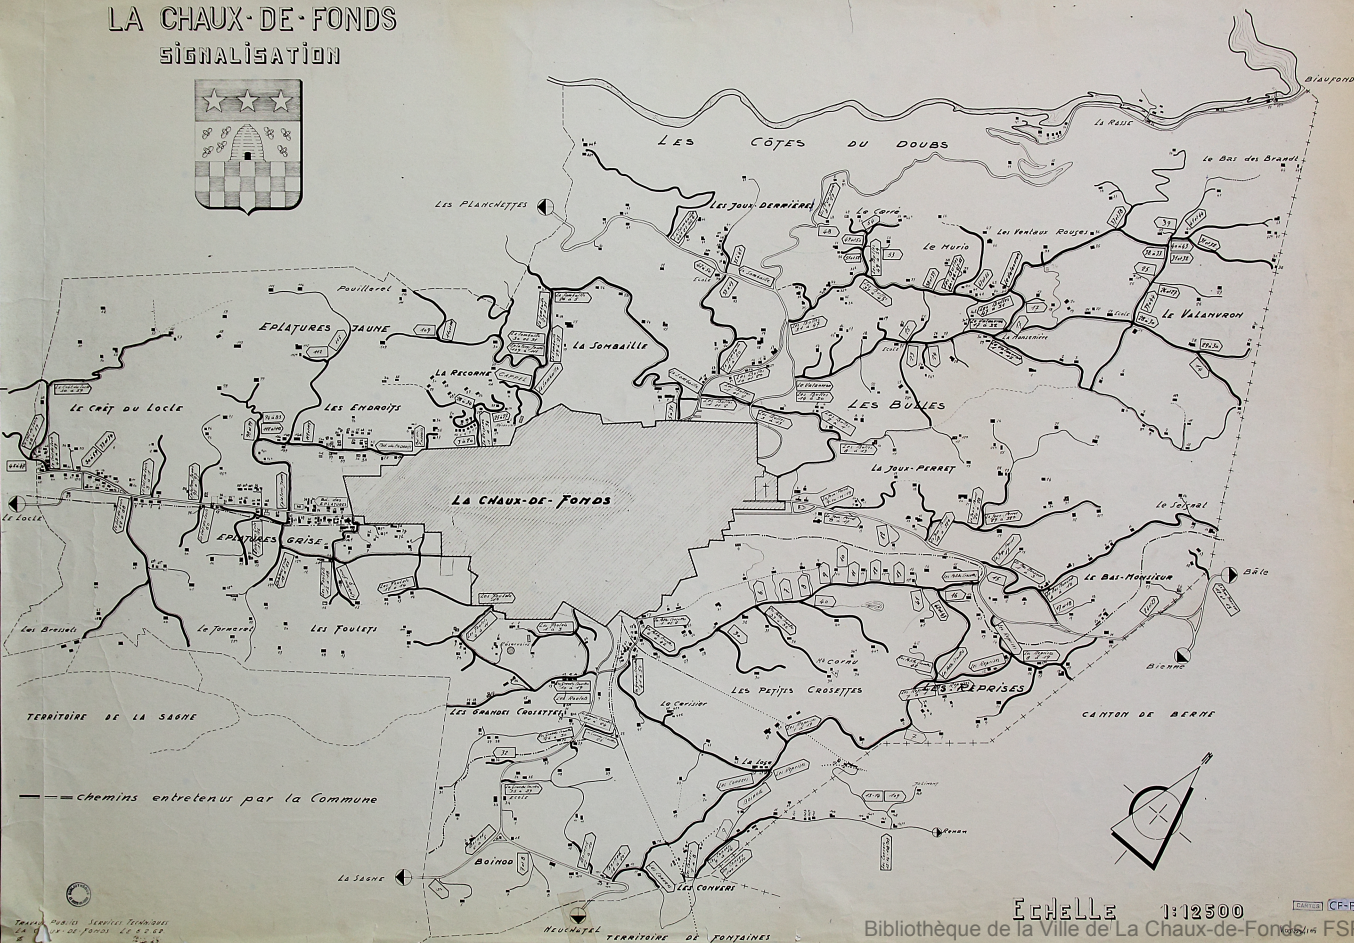


LA CHAUX-DE-FONDS

SIGNALISATION

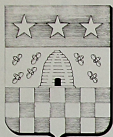

Travaux 1940-42. Service Technique
 La Chaux-de-Fonds, le 22.62

Échelle 1:12500

