


K.6. 1857.


PLAN POUR UN PROJET D'UNE VOIE EN ASPHALTE DU LOCLE A LA CHAUX DE FONDS

Echelle $\frac{1}{25000}$.

14.969-28-B1/4
14969 B1/4

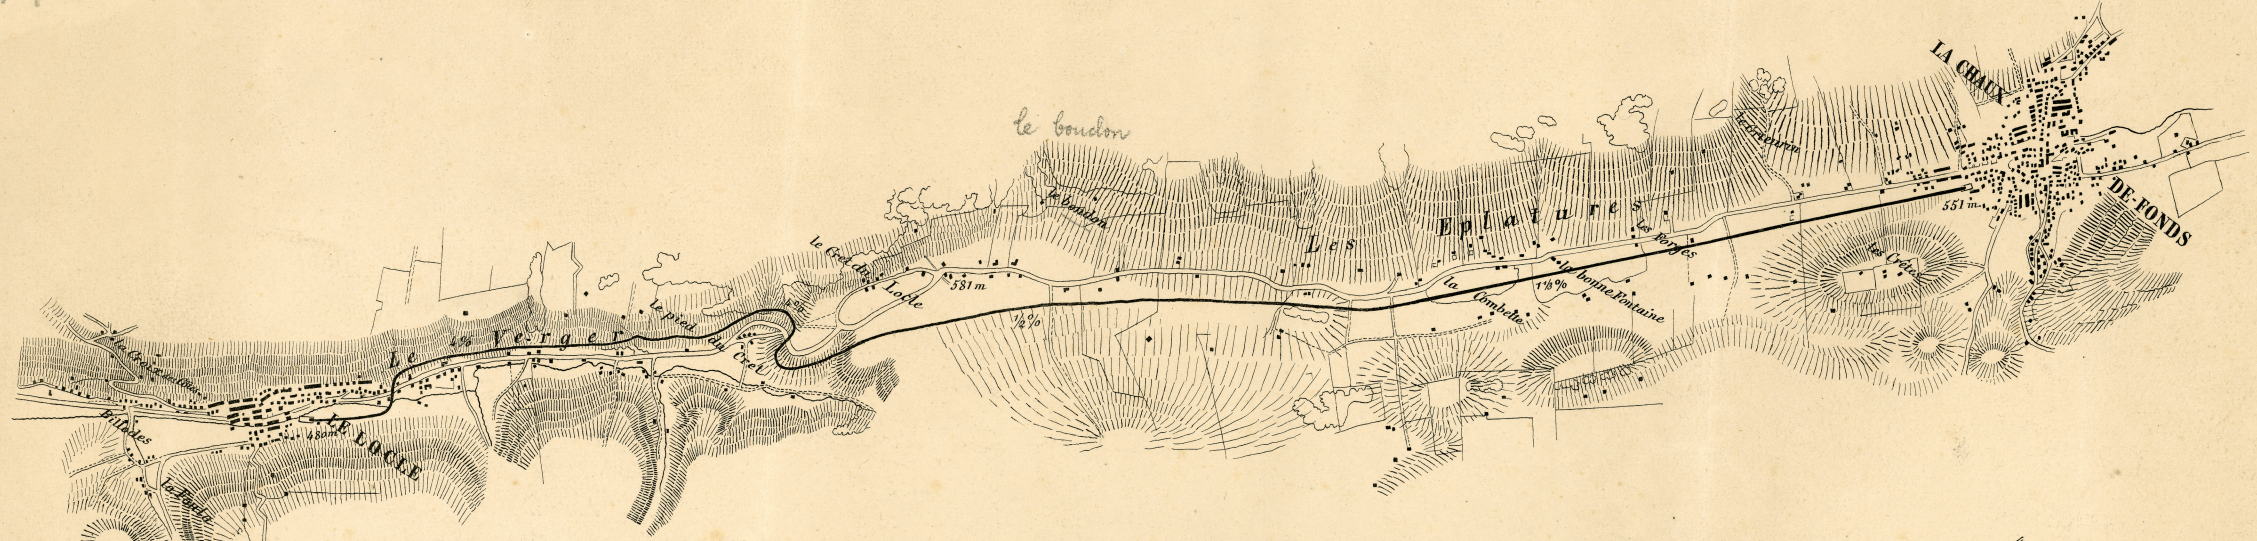

Profil normal de la voie.

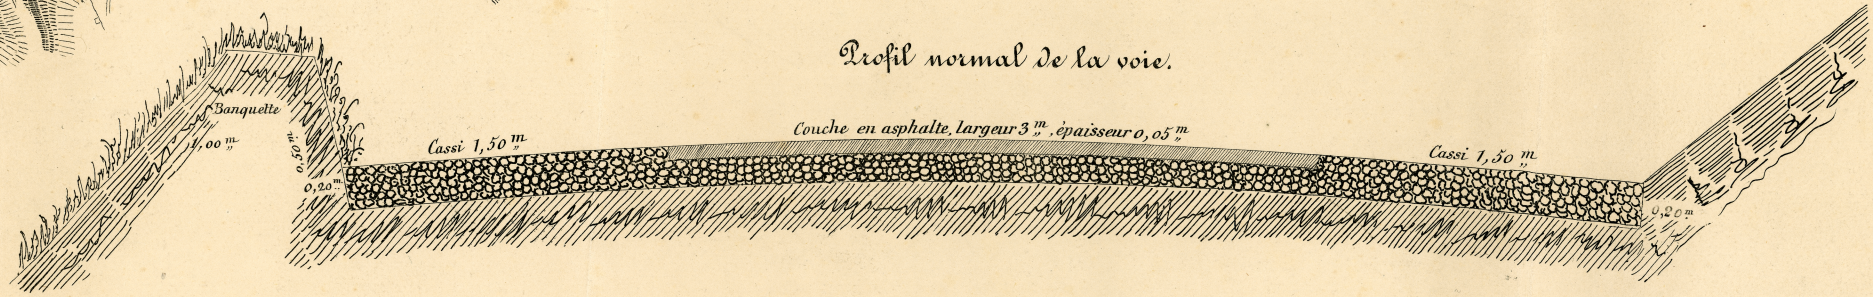

A. Merian, Ing^r en chef. - 1851.



CARTES CF-C 17