

Tunnel pour voie routière sous la


"Vue des Alpes"

Avant Projet

Situation.

Profils en long.

Echelle 1:25000

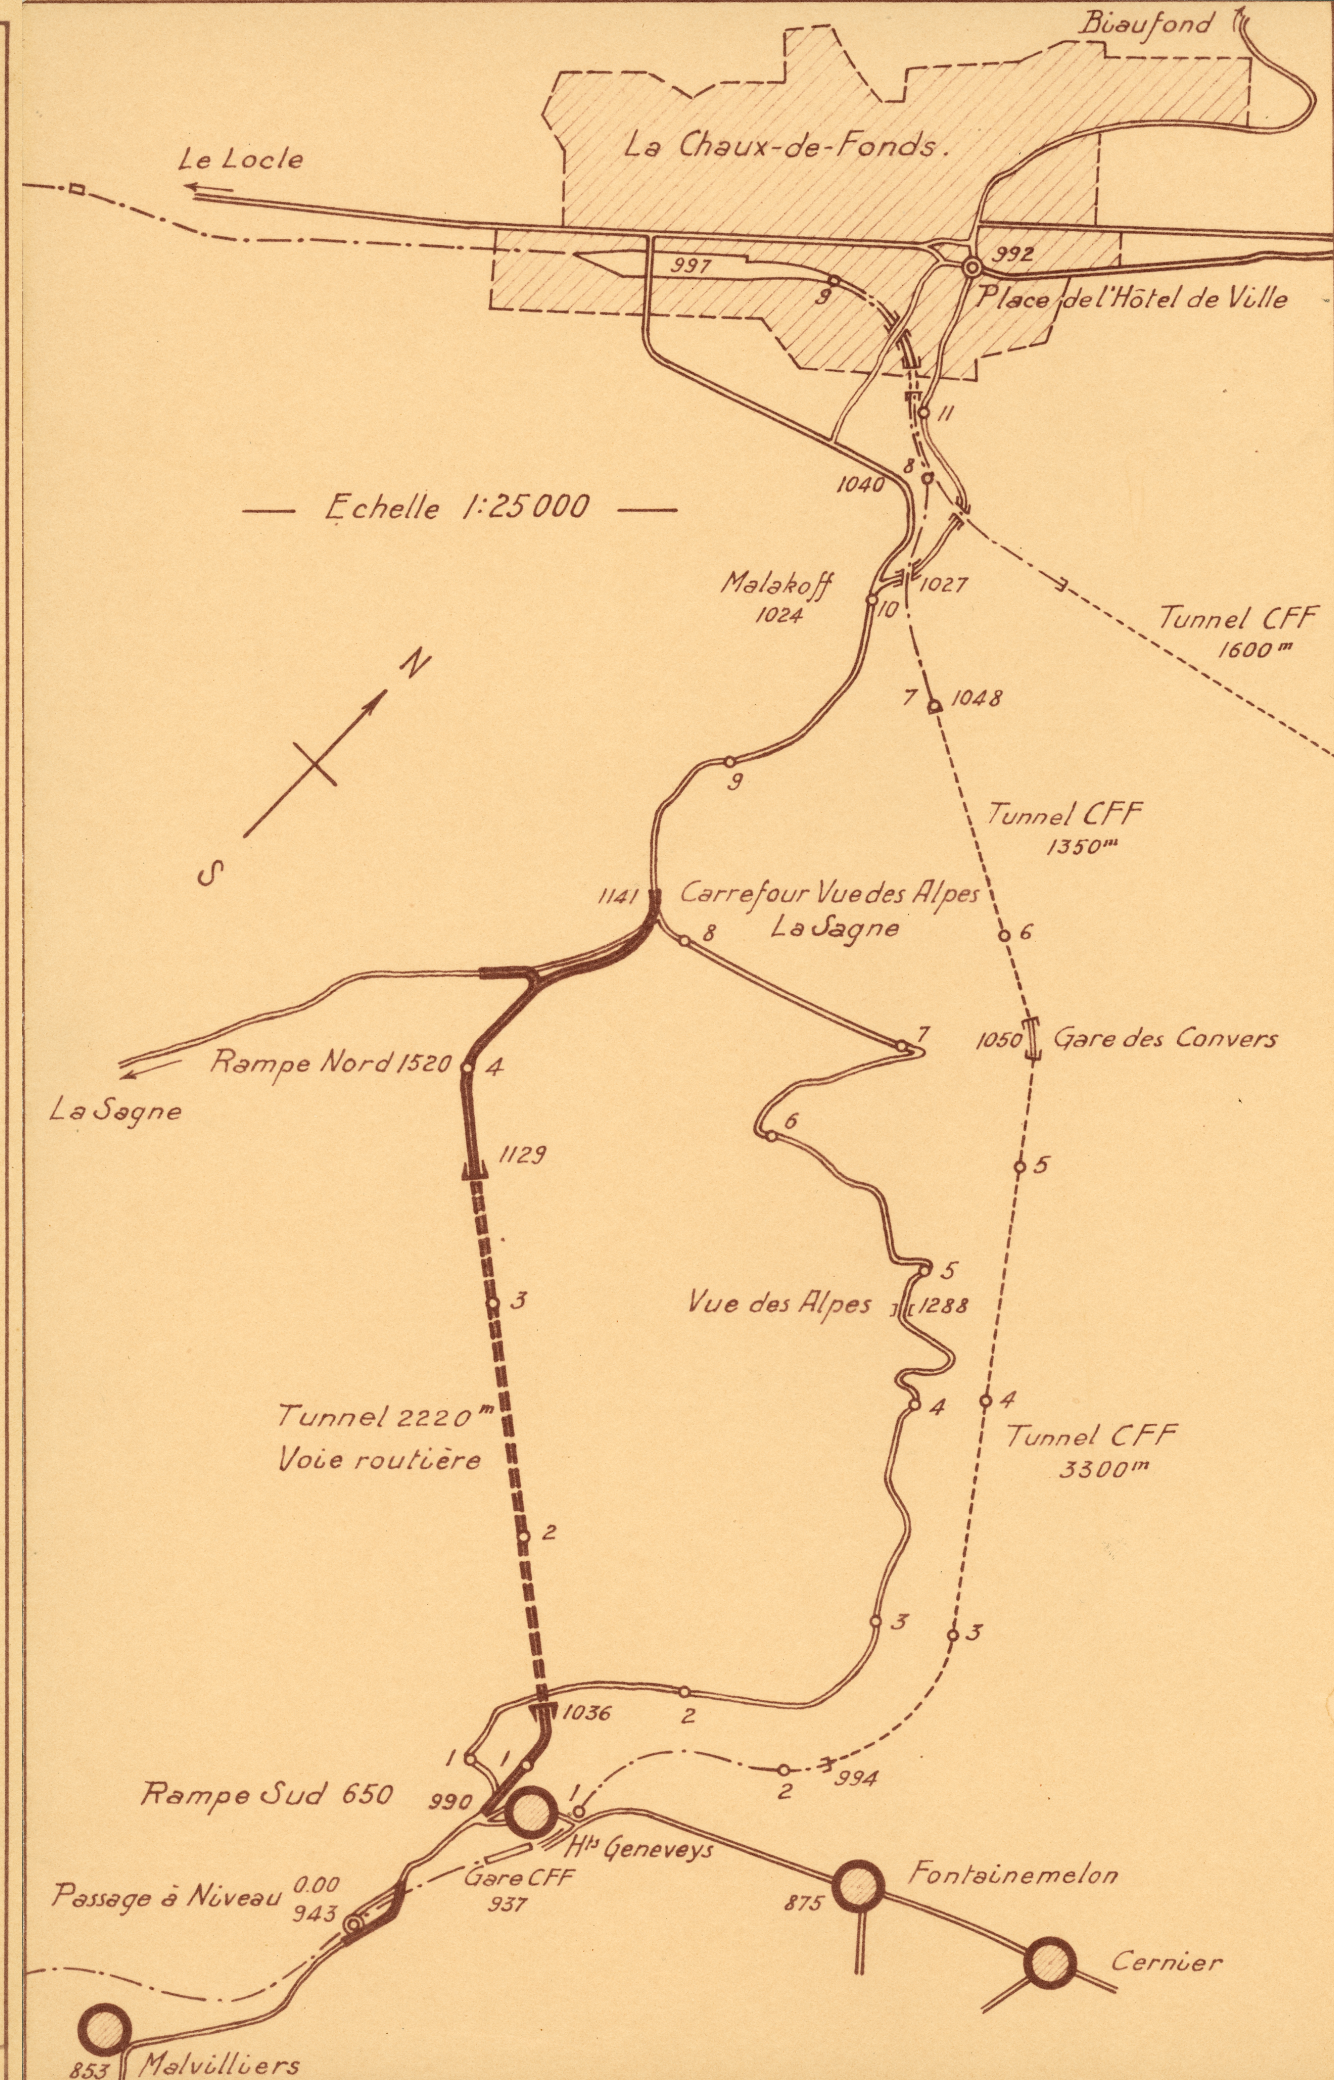

La Chaux-de-Fonds Janvier 1936. MM.

G. Fuchs

Profils en long.


Longueurs 1:25000

Hauteurs 1:5000

Projet du Tunnel pour voie routière

Route cantonale actuelle.

Voie actuelle des C.F.F.

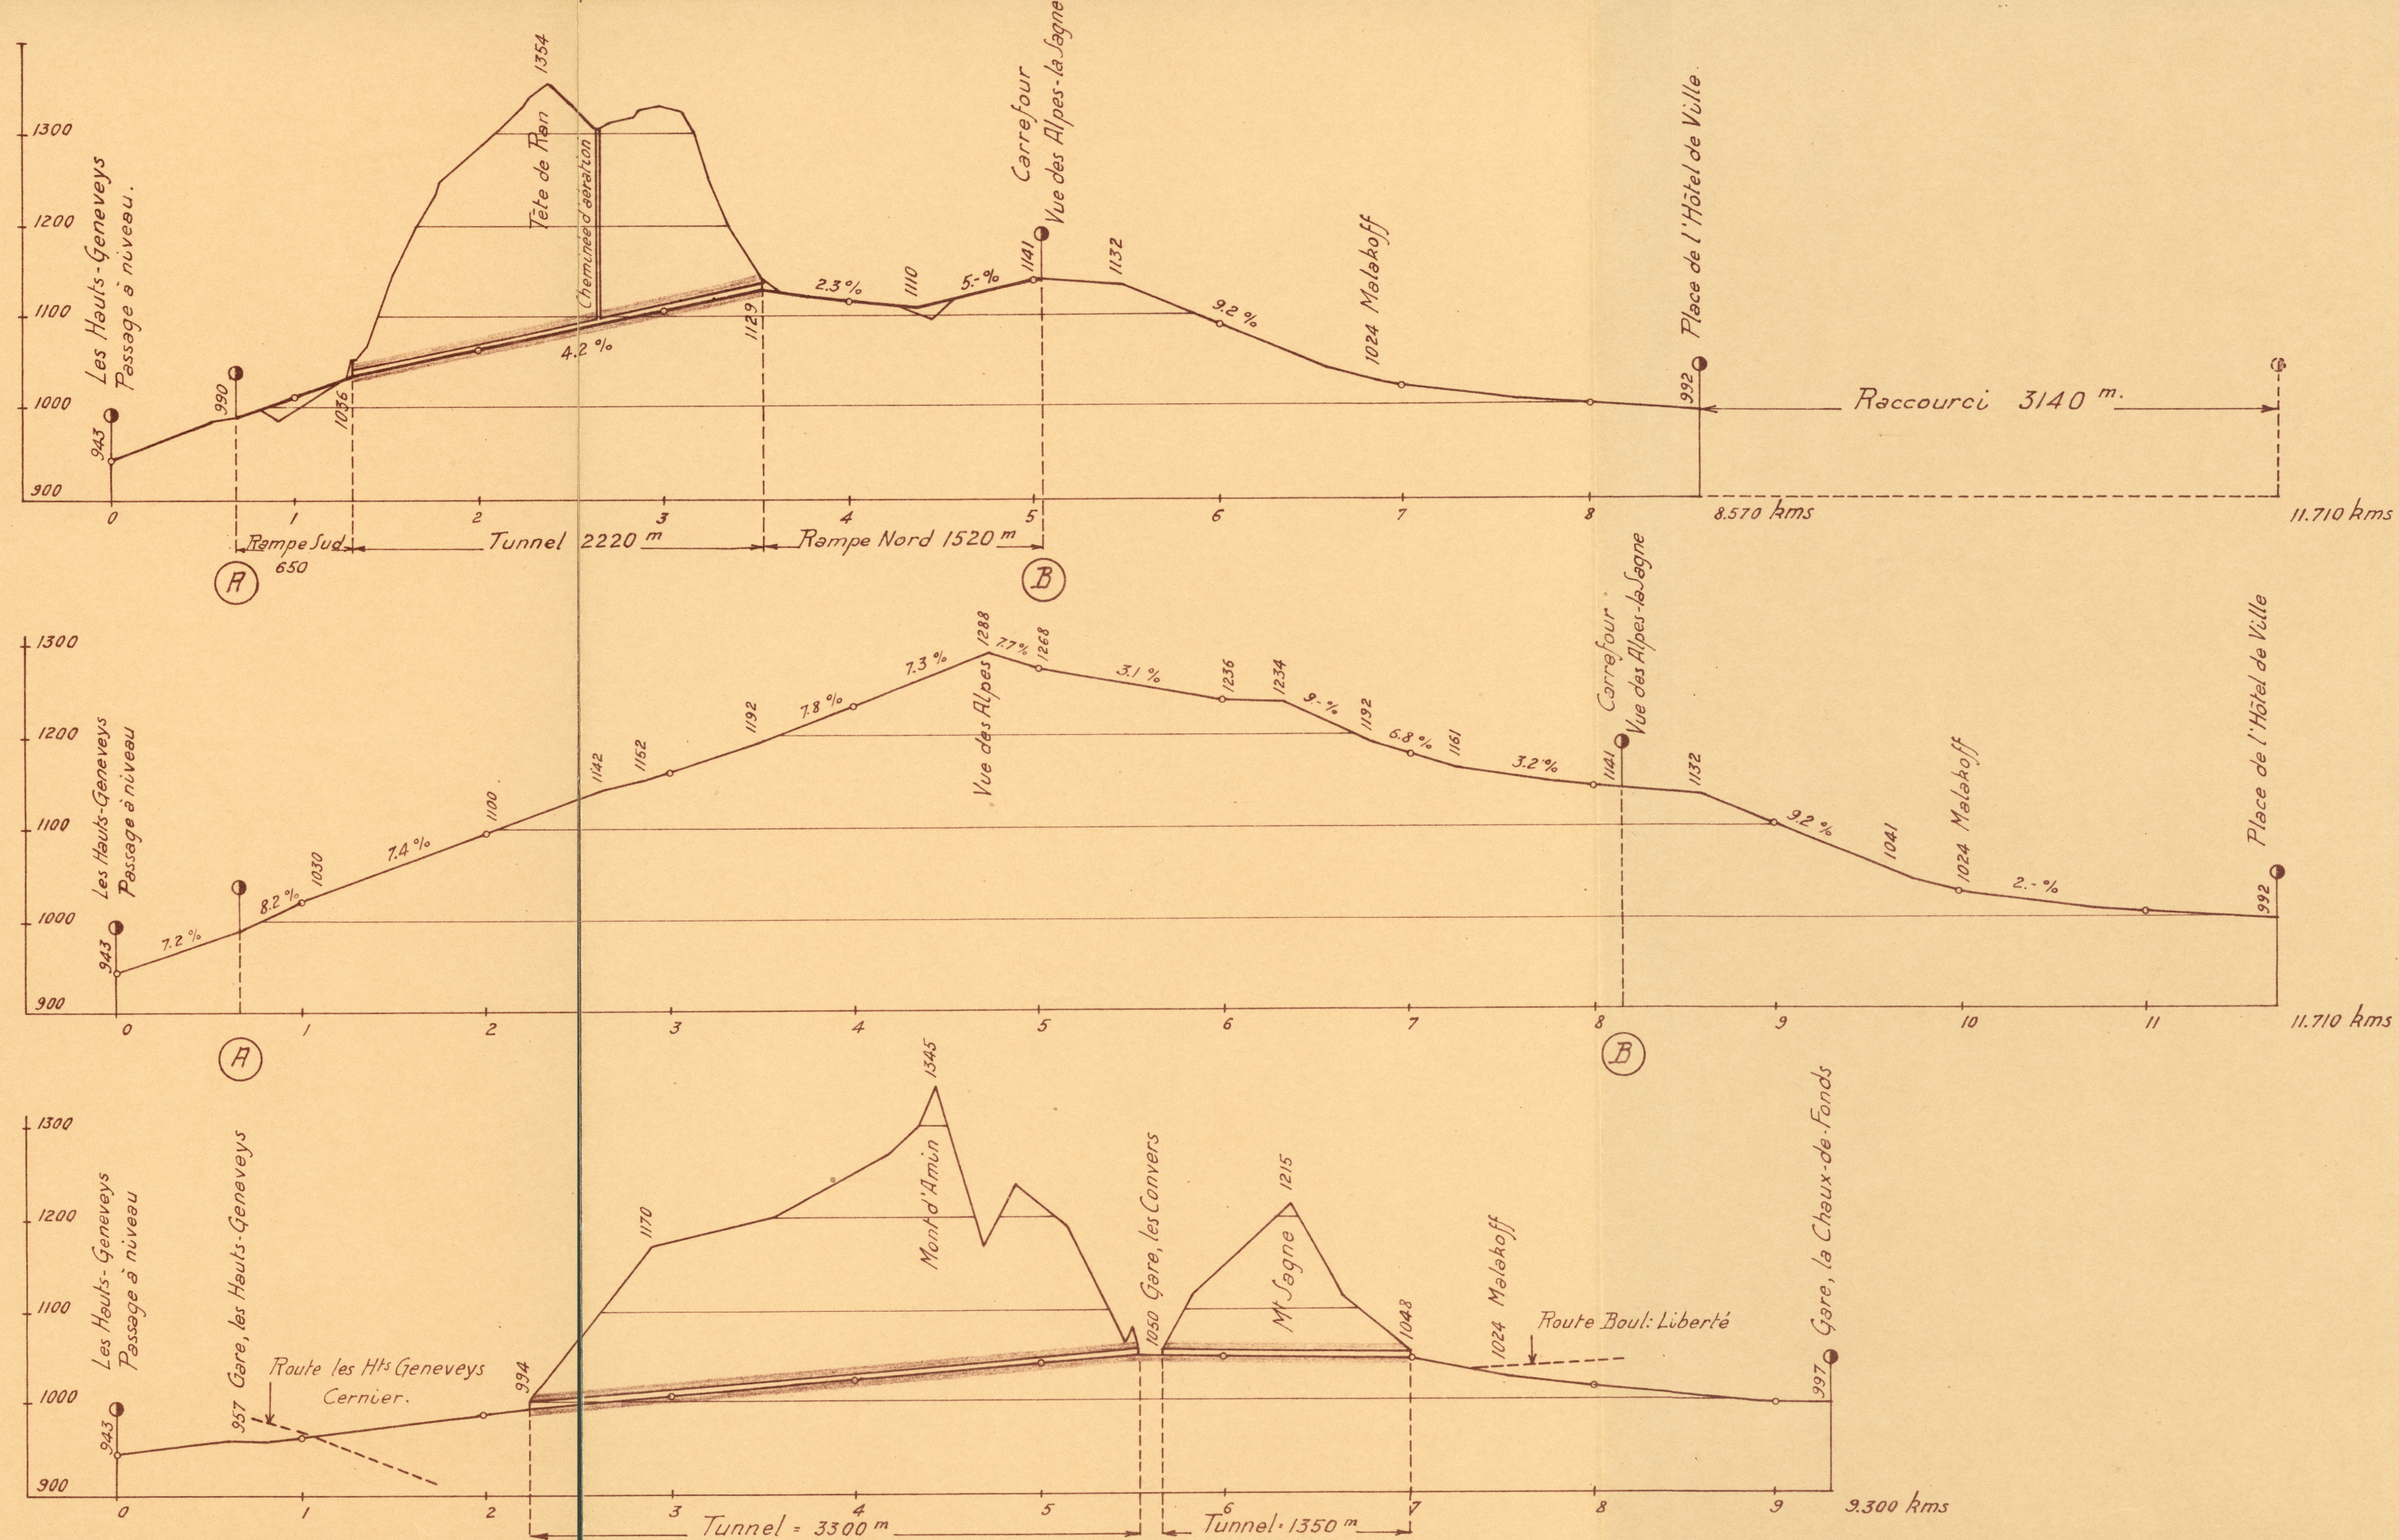

Doc 66915 G
CARTES CF-C 32-9
12°1284-IX
BIBLIOTHEQUE U. CHAUX-DE-FONDS
14969-59