



10/03/20 6/3

Terrain à Vendre
Très belle situation pour Usines, fabriques ou Ateliers

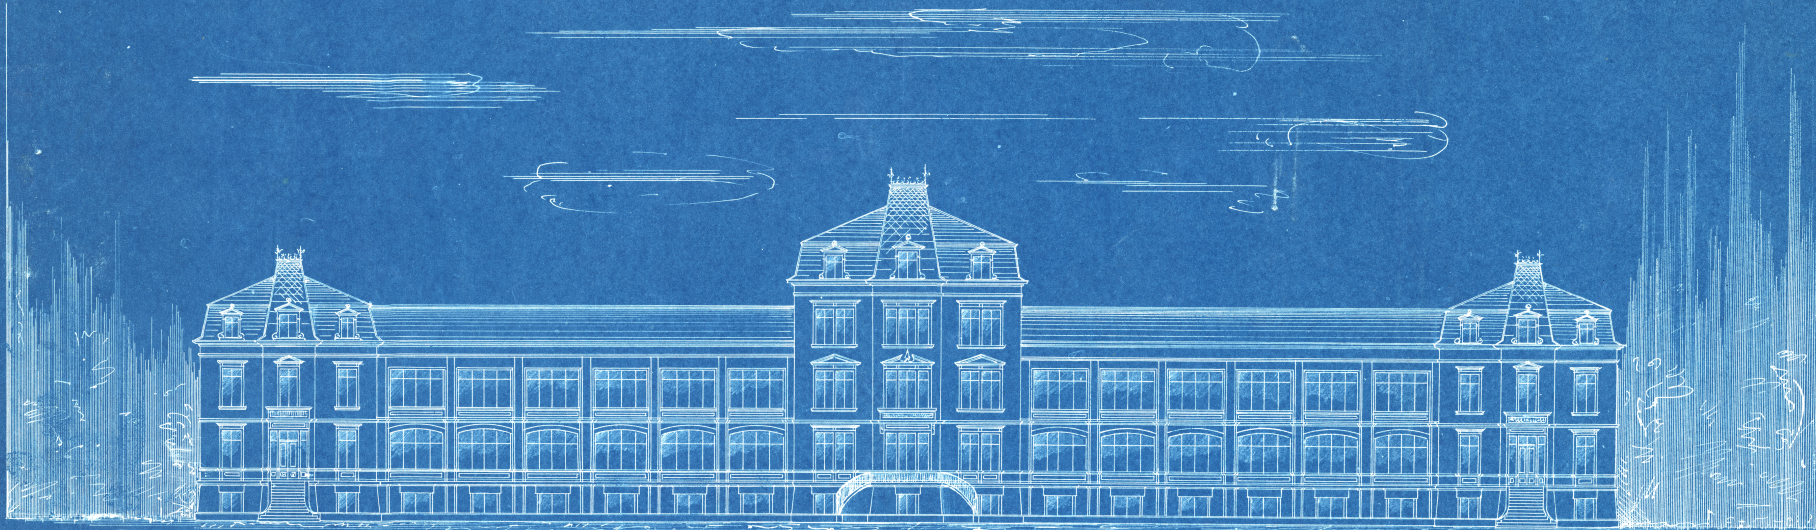

Façade Principale
Division pour 8 Ateliers distincts machine Electrique

Echelle de 0,005 p. 1/10

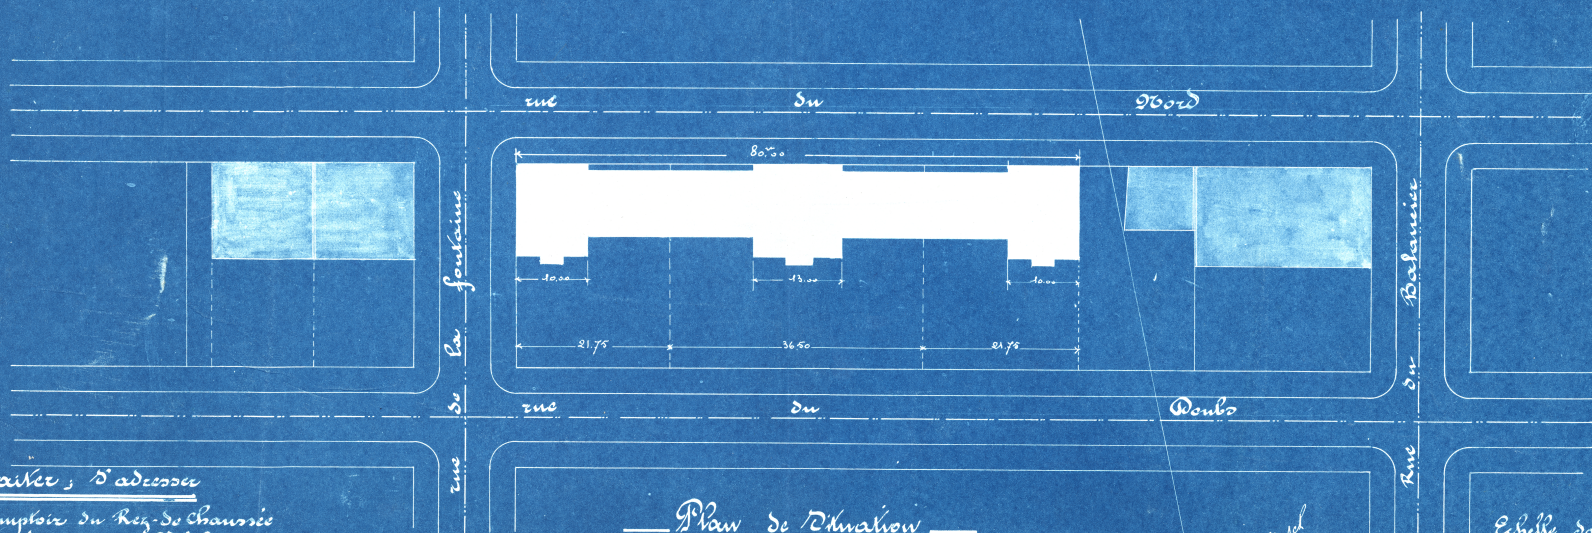

Pour traiter, s'adresser
au Comptoir du Rez-de-Chaussée
rue du parc N° 8
à la Chaux-de-fonds.

Plan de Division

Echelle de 0,002 p. 1/10

*M. H. P. B. 1888
 and others*

