




14.969.55 B 1/4

# Hôtel de Ville

Ameublement de la grande salle pour assemblées

Echelle 1:50

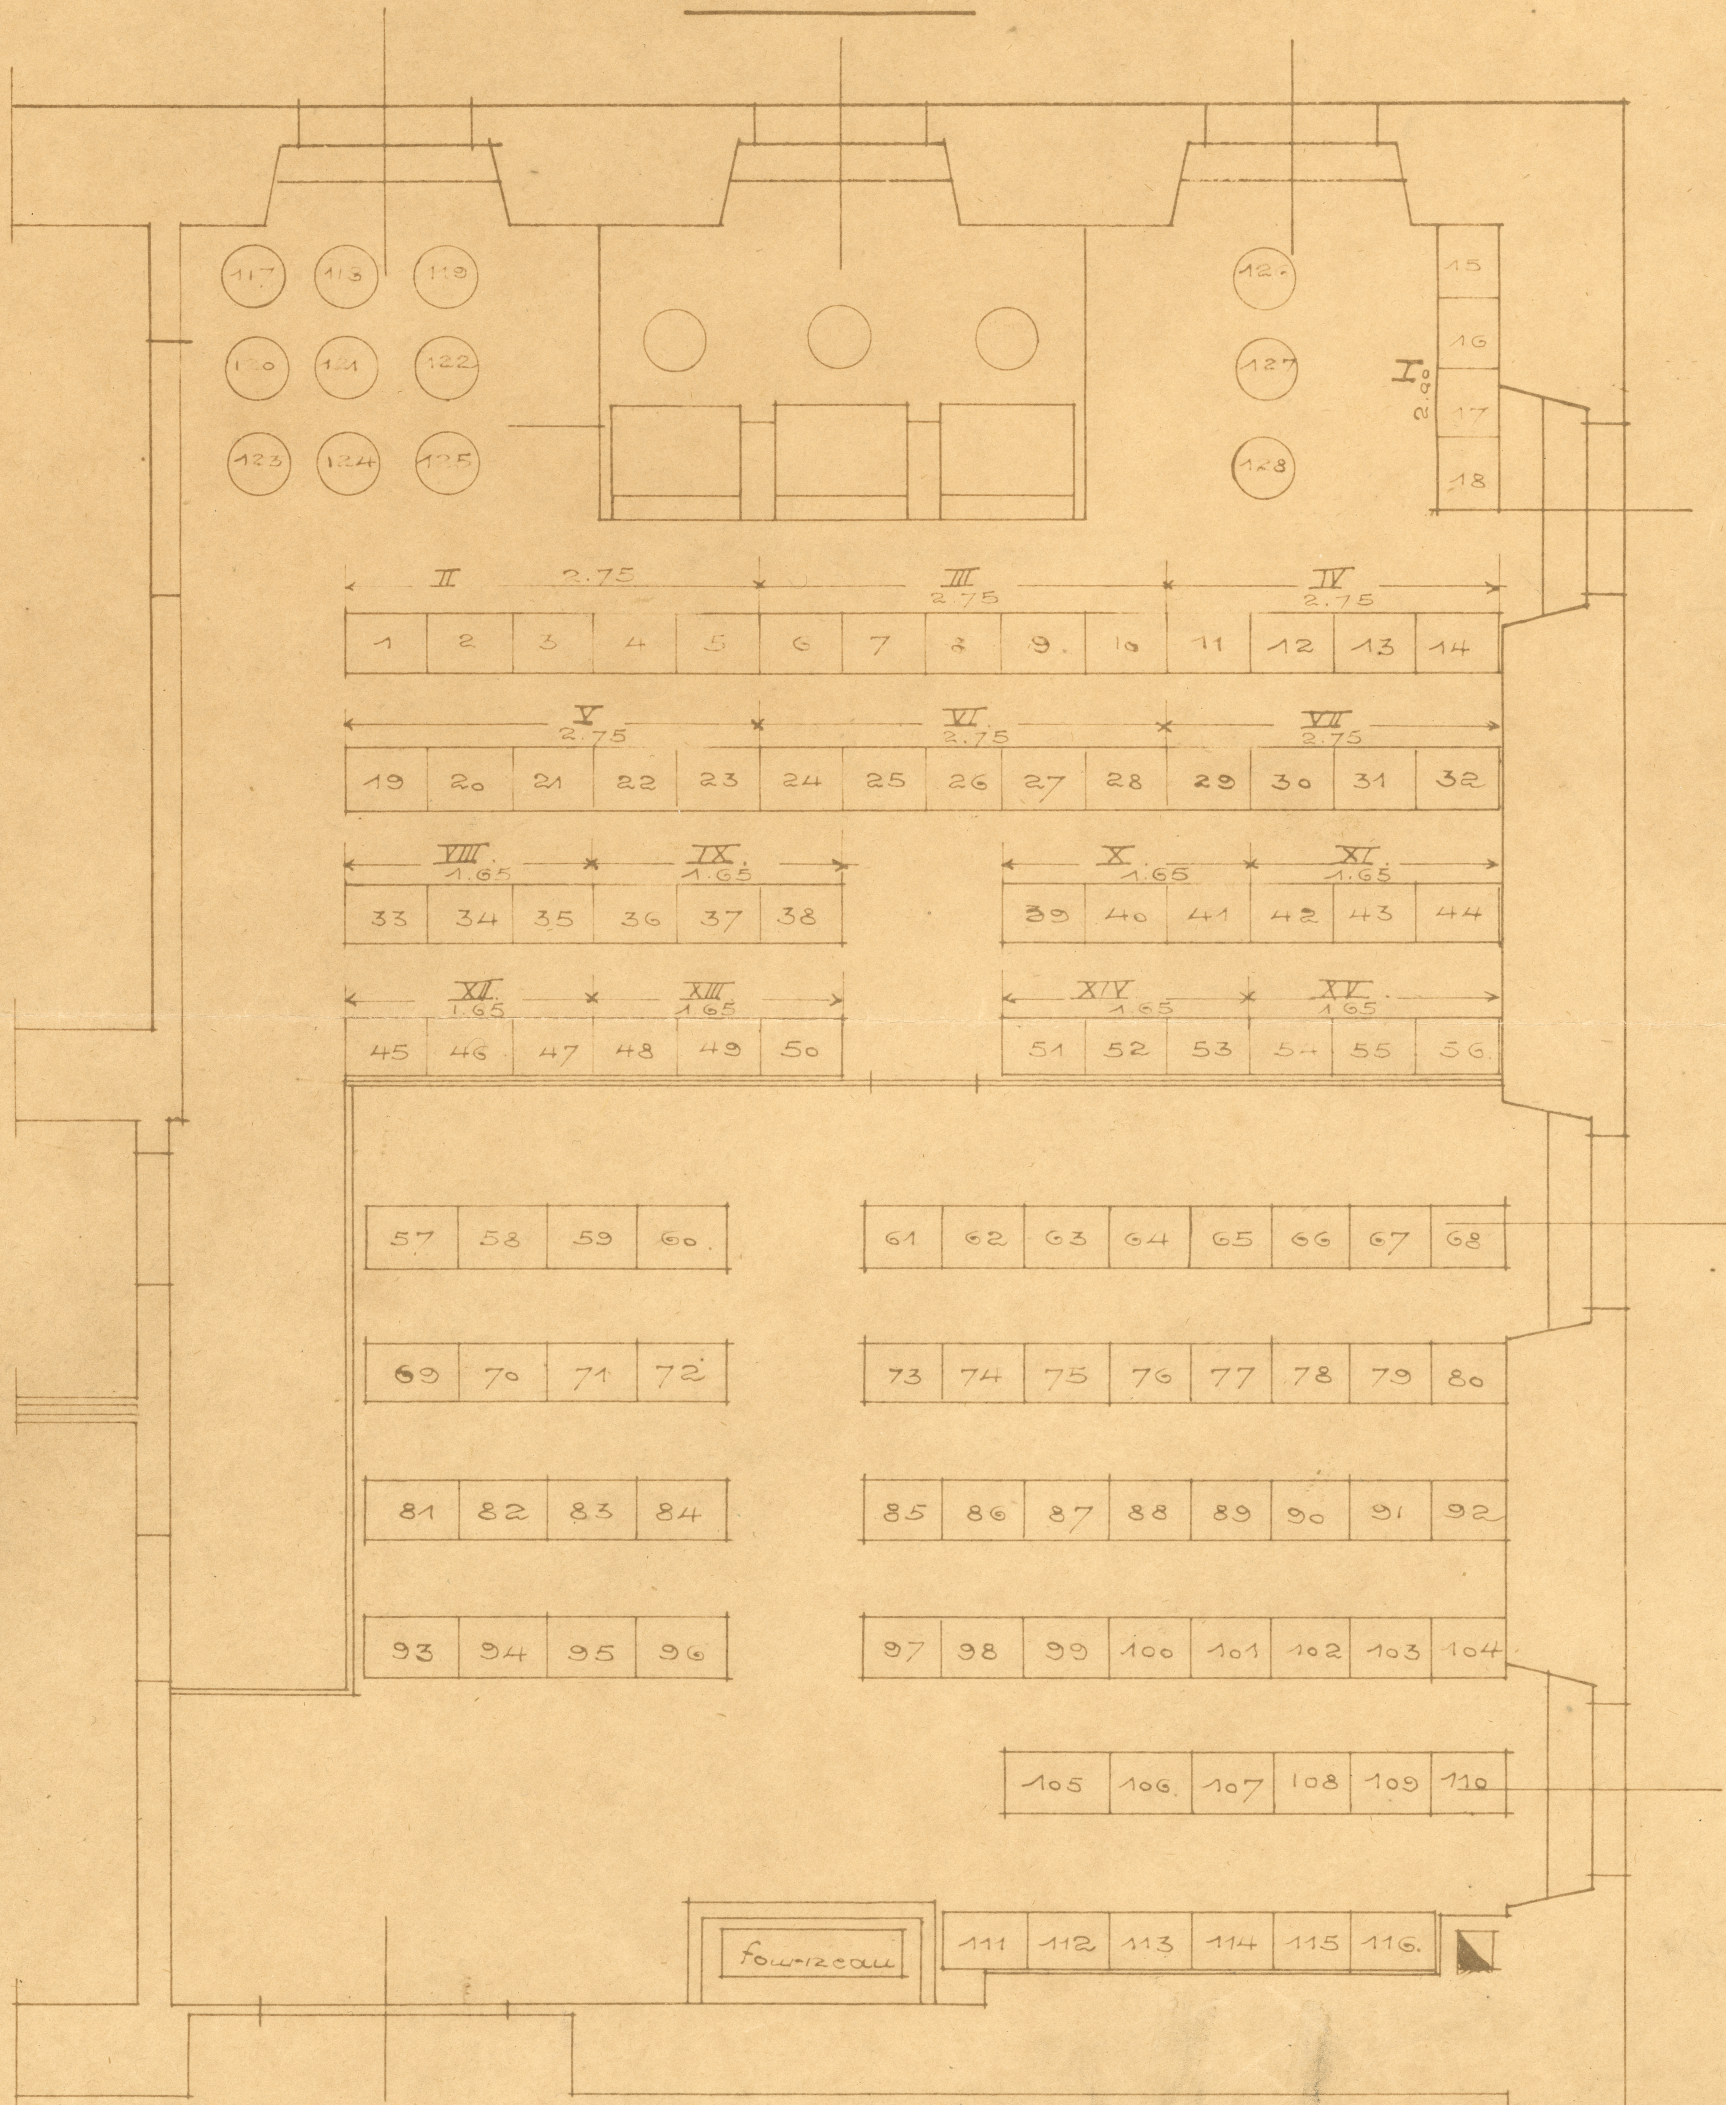

La Chaux-de-Fonds, 12, II, 1903.

*[Handwritten signature]*

000 608560  
CARTES CF-C 21