


TRAMWAY DE LA CHAUX-DE-FONDS


POPULATION: 30,000 HABITANTS

1:10000

Chaux-de-Fonds, Mai 1895.

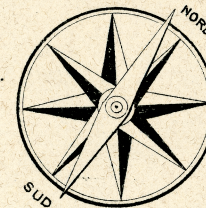

— Voie du Tramway projeté.
 - - - Développement.
 — Chemin de Fer.

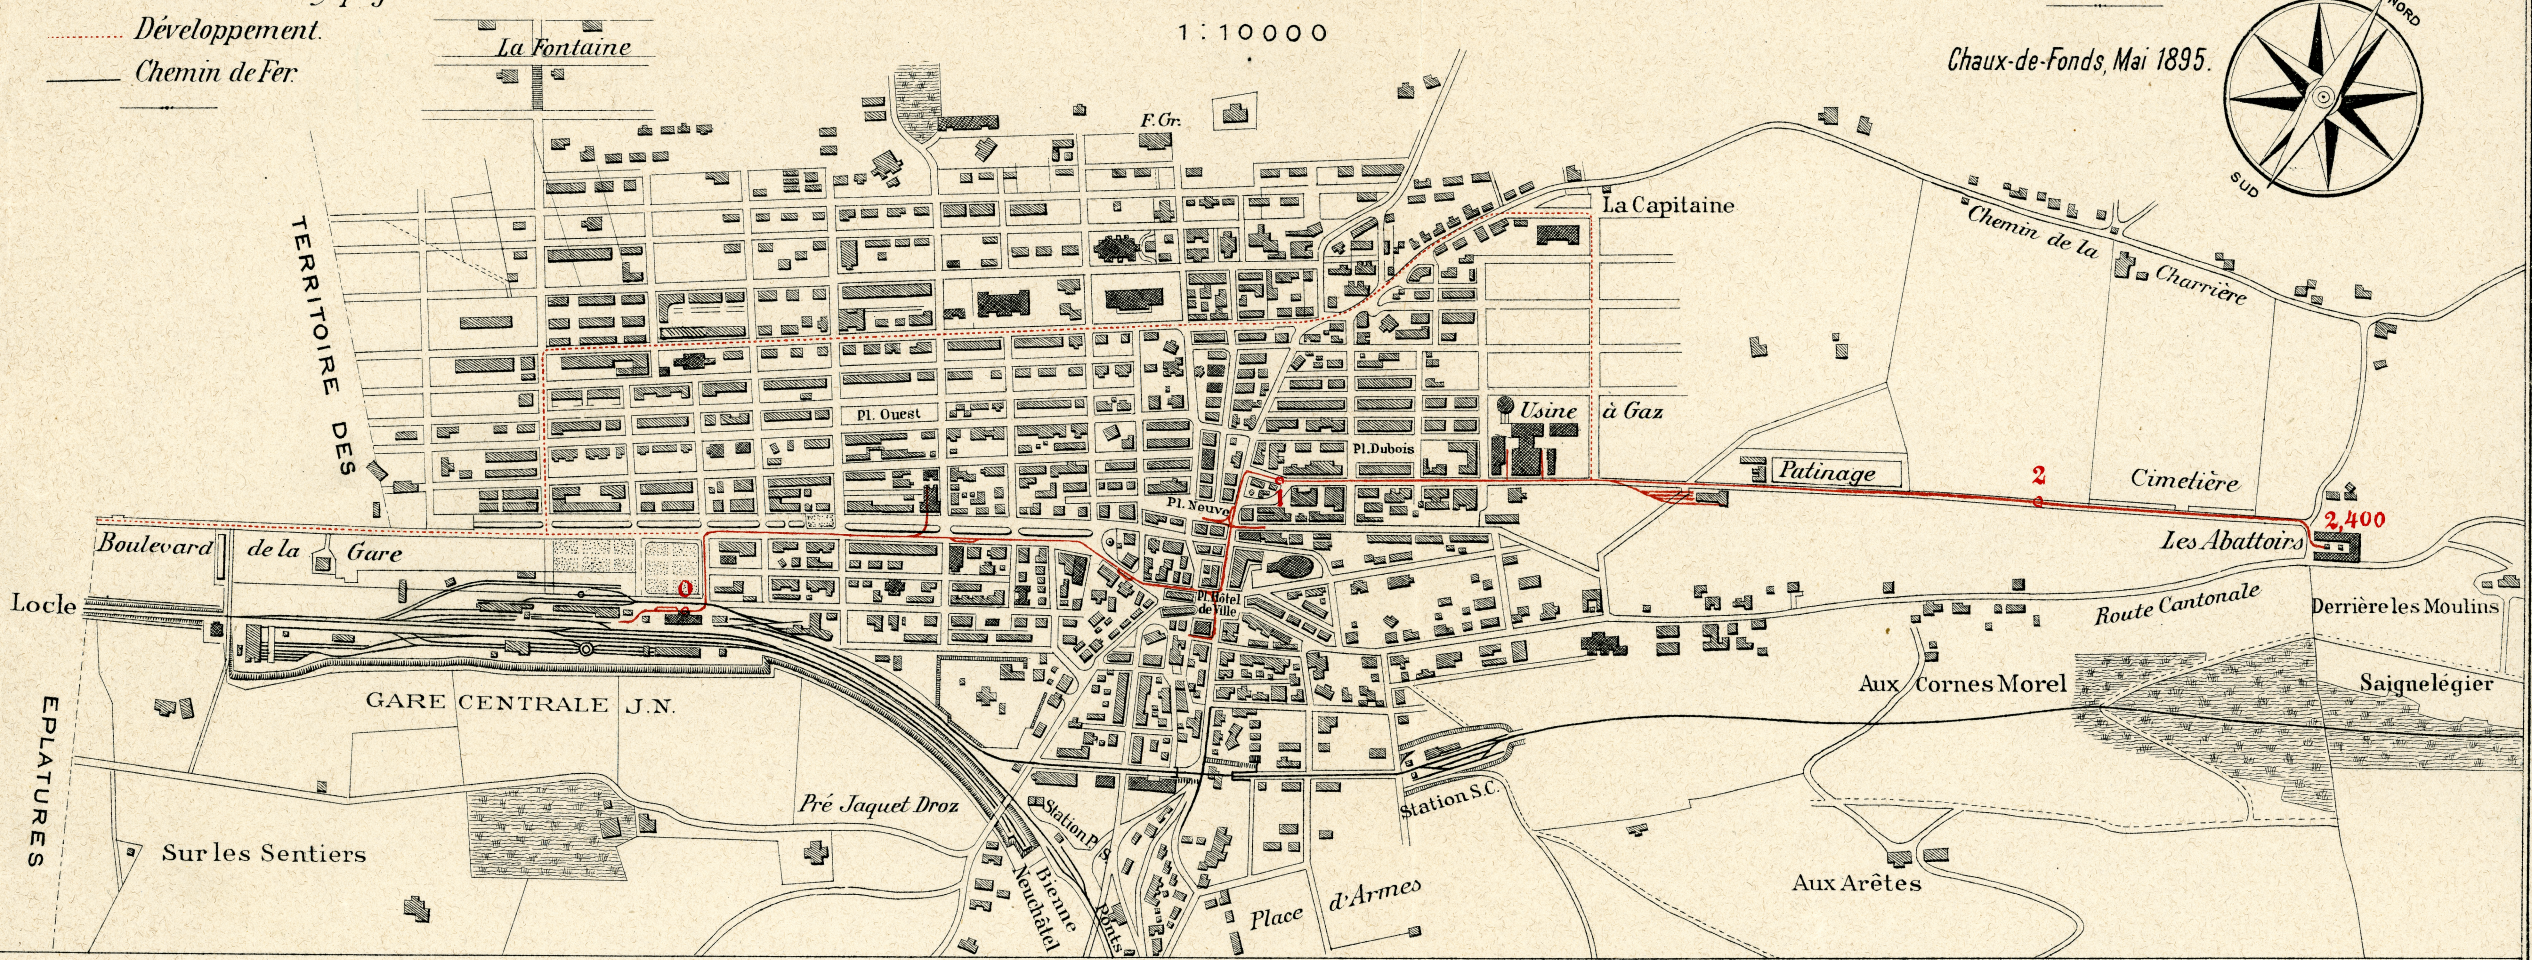

Profil en long

Echelles { Longueurs 1:10000.
 hauteurs 1:1000.

Altitude 970^m sur mer
 Cotes
 Kilomètres
 Pentes et Rampes
 Courbes centre à gauche
 Alignements
 Courbes centre à droite

