



Tunnel pour voie routière sous la

"Vue des Alpes"

Avant Projet

Profil en long Tracé III.

Echelles: Longueurs 1:10 000.
Hauteurs 1:2 000.

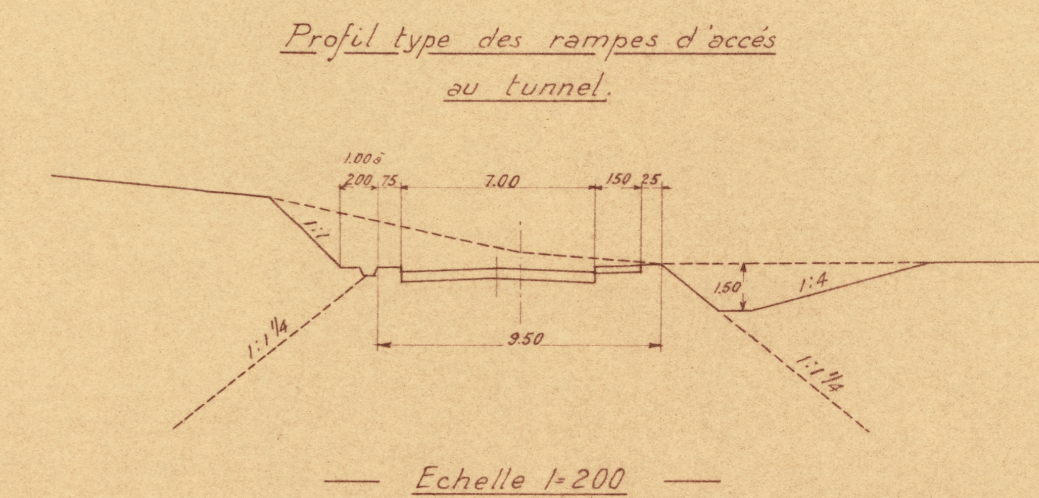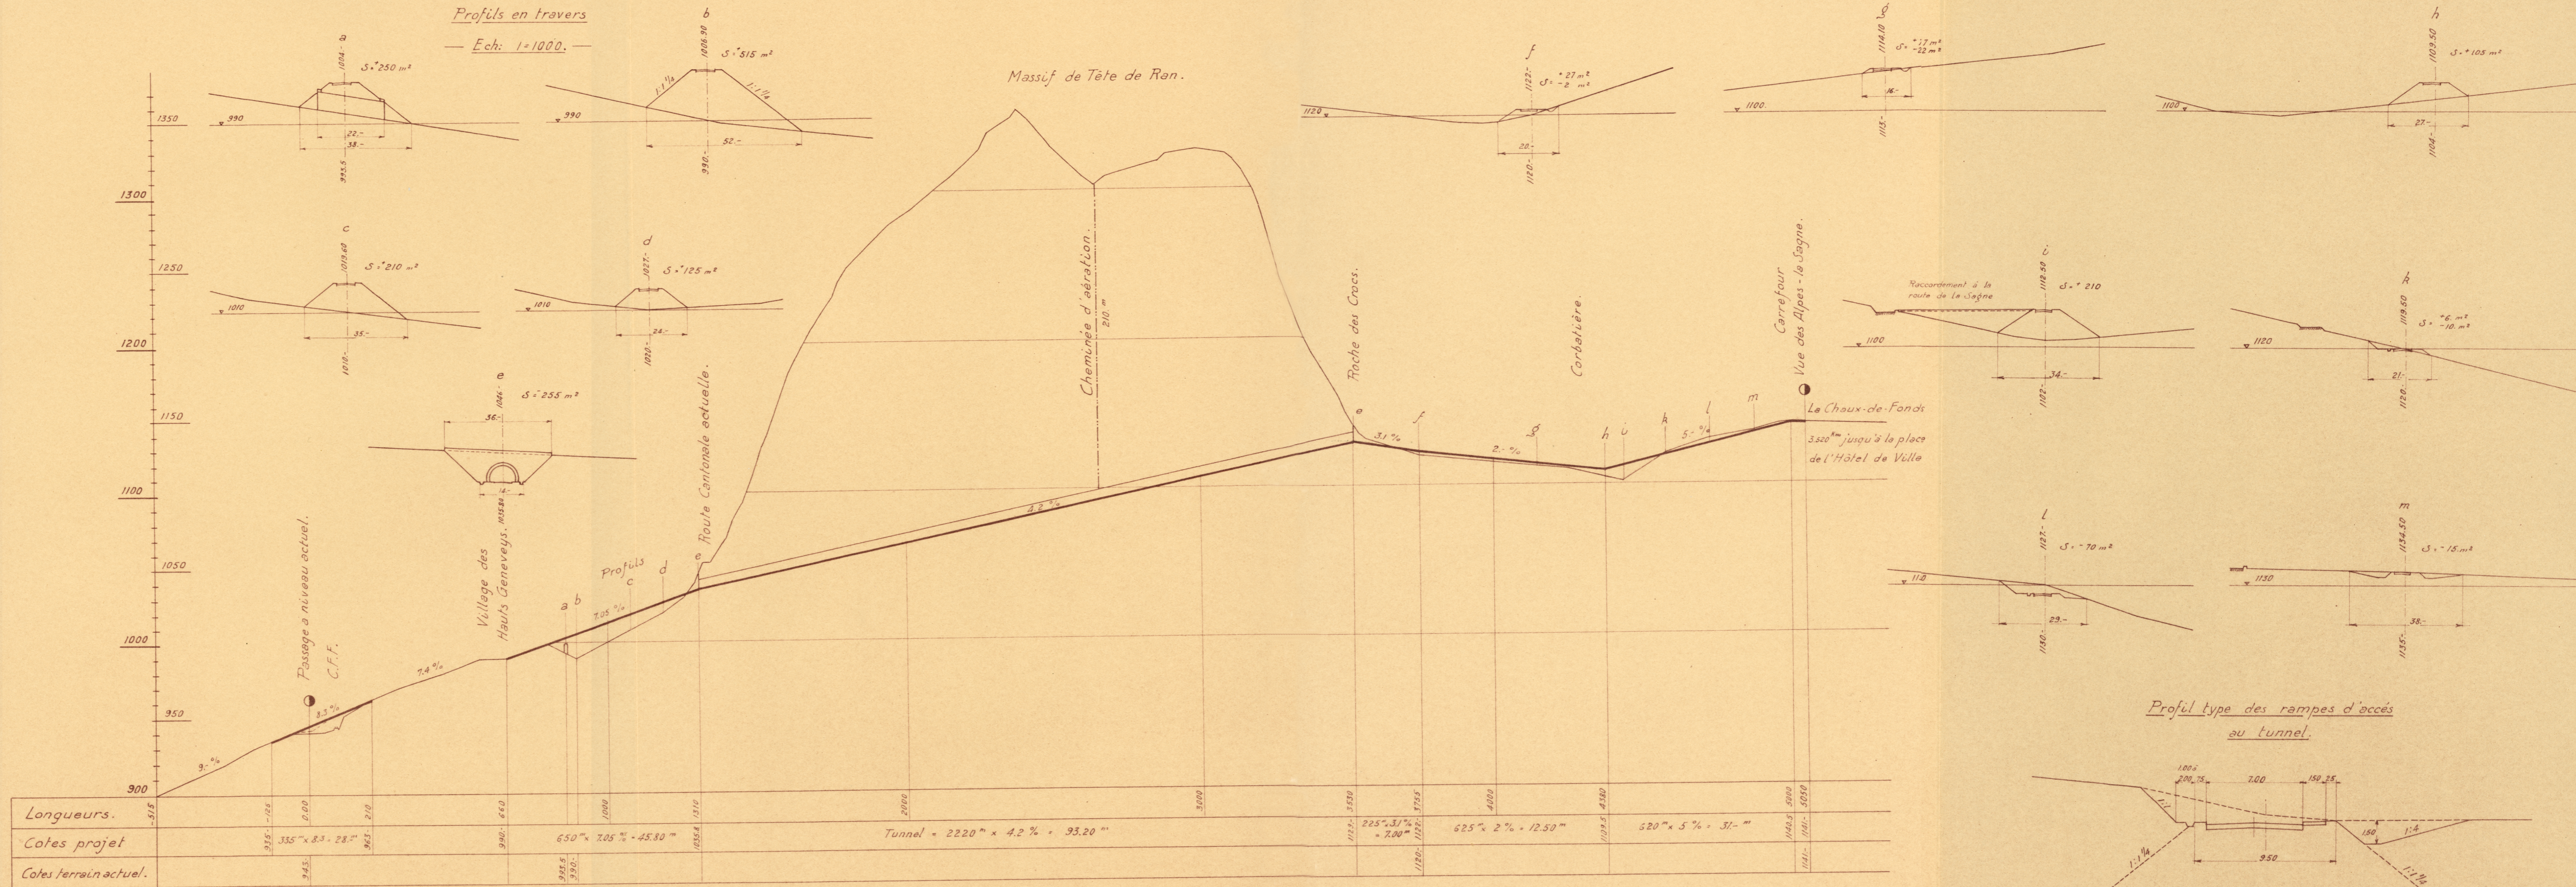

La Chaux-de-Fonds Janvier 1936. MM.

J. F. ...

100656168

CARTES CF-C 32-7

D° 1288-VII



14969-57